

RZUT PARTERU

SKALA: 1:100

ZESTAWIENIE POWIERZCHNI PODDASZA:

BUDYNEK 1A:

1A.0.1	WIATROŁAP	4.32 m²
1A.0.2	GARAŻ	20.77 m²
1A.0.3	KOTŁOWNIA	3.74 m²
1A.0.4	TOALETA	2.85 m²
1A.0.5	KOMUNIKACJA	11.95 m²
1A.0.6	KUCHNIA	6.97 m²
1A.0.7	SALON Z JADALNIA	23.93 m²
RAZEM:		74.53 m²

BUDYNEK 1B:

1B.0.1	WIATROŁAP	4.32 m²
1B.0.2	GARAŻ	20.77 m²
1B.0.3	KOTŁOWNIA	3.74 m²
1B.0.4	TOALETA	2.85 m²
1B.0.5	KOMUNIKACJA	11.95 m²
1B.0.6	KUCHNIA	6.97 m²
1B.0.7	SALON Z JADALNIA	23.93 m²
RAZEM:		74.53 m²

UWAGA:

- we wszystkich pomieszczeniach należy stosować okna z nawiewnikami systemowymi wg. obowiązujących norm
- przed zamówieniem stolarki okiennej i drzwiowej należy sprawdzić wymiary otworów na budowie
- wielkości otworów okiennych podane są w świetle ościeżnicy (sian surowy) szerokości otworów drzwiowych należy uzgodnić z wybranym dostawcą stolarki drzwiowej
- wszystkie elementy nieopisane na rysunkach wykonać zgodnie z obowiązującymi przepisami prawa budowlanego oraz warunków technicznych jakim powinny odpowiadać budynki i ich usytuowanie
- w przypadku nieścisłości lub potrzeby uzyskania większej ilości informacji dot. projektu budowlanego należy się niezwłocznie skontaktować z autorem
- integralną częścią projektu budowlanego są projekty branżowe, w trakcie budowy projekt należy rozpatrywać łącznie z opracowaniami branżowymi. Przed przystąpieniem do budowy należy zapoznać się z treścią projektów branżowych i wziąć pod uwagę elementy które nie występują na rysunkach w części architektonicznej

PRACOWNIA PROJEKTOWA
STUDIO B - ART


BARTOSZ WRÓBEL
43-230 GODZKOWICE-ZDRÓJ
UL. POLUDNIOWA 1.4
NIP 652-169-13-75
TEL 724-320-223



TYTUŁ: PROJEKT BUDOWLANY DWÓCH BUDYNKÓW MIESZKALNYCH

JEDNORODZINNYCH W ZABUDOWIE BLIŹNIACZEJ

LOKALIZACJA:	INWESTOR:	DATA:
Jedn. ewid: Kobiór obrob. 0001 Kobiór ul. Wzrosowa, dz. nr 1915/127	PC Development Paweł Cyroń ul. Moniuszki 4 43-502 Czacowice-Dziedzice	XI 2023
TYTUŁ:	RZUT PARTERU	SKALA: 1:100
PROJEKTANT: SPECIALNIEŚ: ARCHITEKTONICZNA BEZ OSOBNICZEN	mgr inż. arch. Dorota WRÓBEL - Almas dos Santos	RYS. NR: A1
ASYSTENT PROJEKTANTA:	inż. Krzysztof Dolina	PODPIS:

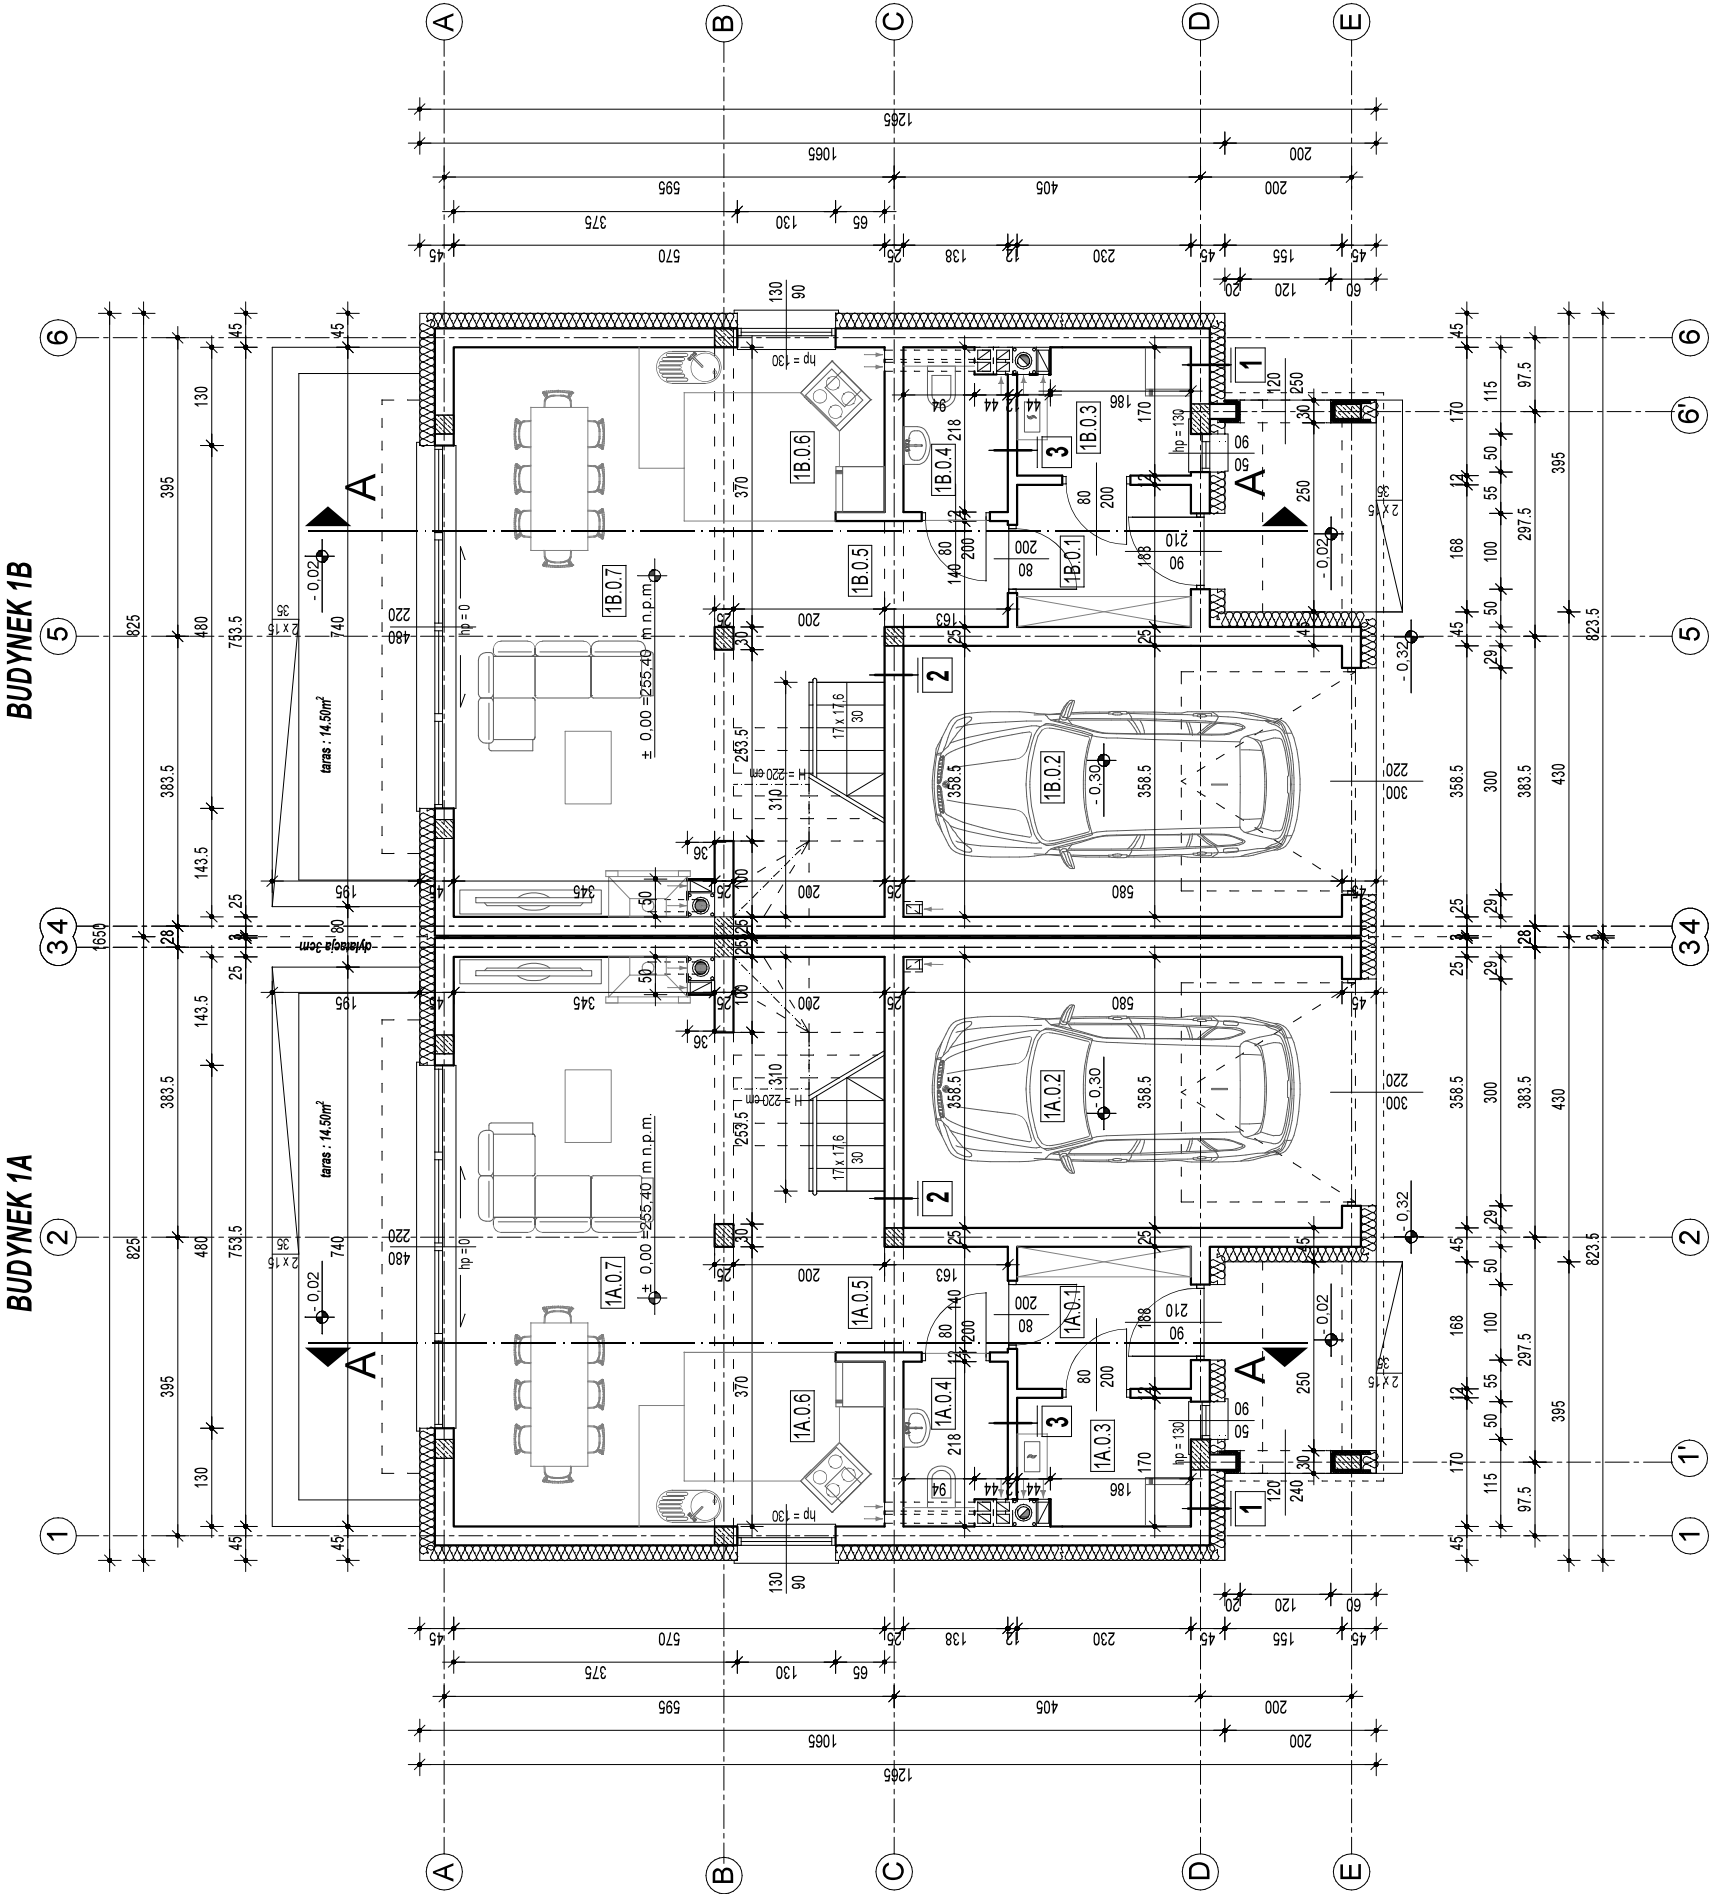

1	ściana zewnętrzna	tylnik cementowo-wapienny POROTHERM 25 P+W styropian EPS 70 - 040 FASADA cienkostatwowy tynk mineralny na siatce
---	-------------------	---

2	ściana nośna	tylnik cementowo-wapienny POROTHERM 25 P+W tylnik cementowo-wapienny
---	--------------	--

3	ściana działowa	tylnik cementowo-wapienny POROTHERM 11.5 P+W tylnik cementowo-wapienny
---	-----------------	--

RZUT PODDASZA

SKALA: 1:100

ZESTAWIENIE POWIERZCHNI PODDASZA:

BUDYNEK 1A:

1A.1.1	KOMUNIKACJA	8.29 m²
1A.1.2	SYPIALNIA	14.81 m²
1A.1.3	ŁAZIENKA	13.23 m²
1A.1.4	GARDEROBA	4.04 m²
1A.1.5	POKÓJ	12.35 m²
1A.1.6	POKÓJ	13.32 m²
RAZEM:		66.04 m²

BUDYNEK 1B:

1B.1.1	KOMUNIKACJA	8.29 m²
1B.1.2	SYPIALNIA	14.81 m²
1B.1.3	ŁAZIENKA	13.23 m²
1B.1.4	GARDEROBA	4.04 m²
1B.1.5	POKÓJ	12.35 m²
1B.1.6	POKÓJ	13.32 m²
RAZEM:		66.04 m²

Powierzchnia użytkowa: BUDYNEK 1A

140.57 m²

Powierzchnia użytkowa: BUDYNEK 1B

140.57 m²

UWAGA:

- we wszystkich pomieszczeniach należy stosować okna z nawiewnikami systemowymi wg. obowiązujących norm
- przed zamówieniem stolarki okiennej i drzwiowej należy sprawdzić wymiary otworów na budowie
- wielkości otworów okiennych podane są w świetle ościeżnicy (stan surowy) szerokości otworów drzwiowych należy uzgodnić z wybranym dostawcą stolarki drzwiowej
- wszystkie elementy nieopisane na rysunkach wykonać zgodnie z obowiązującymi przepisami prawa budowlanego oraz warunków technicznych jakim powinny odpowiadać budynki i ich usytuowanie
- w przypadku nieścisłości lub potrzeby uzyskania większej ilości informacji dot. projektu budowlanego należy się niezwłocznie skontaktować z autorem
- integralną częścią projektu budowlanego są projekty branżowe, w trakcie budowy projekt należy rozpatrywać łącznie z opracowaniami branżowymi. Przed przystąpieniem do budowy należy zapoznać się z treścią projektów branżowych i wziąć pod uwagę elementy które nie występują na rysunkach w części architektonicznej

PRACOWNIA PROJEKTOWA
STUDIO B - ART

BARTOSZ WRÓBEL
43-230 GODZĄKOWIE-ZDRÓJ
UL. POLUDNIOWA 14
NIP 652-169-13-75
TEL 724-320-223




TYTUŁ: PROJEKT BUDOWLANY DWÓCH BUDYNKÓW MIESZKALNYCH

JEDNORODZINNYCH W ZABUDOWIE BLIŹNIACZEJ

LOKALIZACJA:	INWESTOR:	DATA:
Jedn. ewid: Kobiór obrob: 0001 Kobiór ul. Włosowa, dz. nr 1915/127	PC Development Paweł Cyroń ul. Moniuszki 4 43-502 Czacowice-Dziedźce	XI 2023
TYTUŁ:	RZUT PODDASZA	SKALA: 1:100
PROJEKTANT: SPECJALNOŚĆ: ARCHITEKTONICZNA BEZ OSOBNICZEN	mgr inż. arch. Dorota WRÓBEL - Almas dos Santos	RYS. NR: A2
ASYSTENT PROJEKTANTA:	inż. Krzysztof Dolina	

BUDYNEK 1B

BUDYNEK 1A

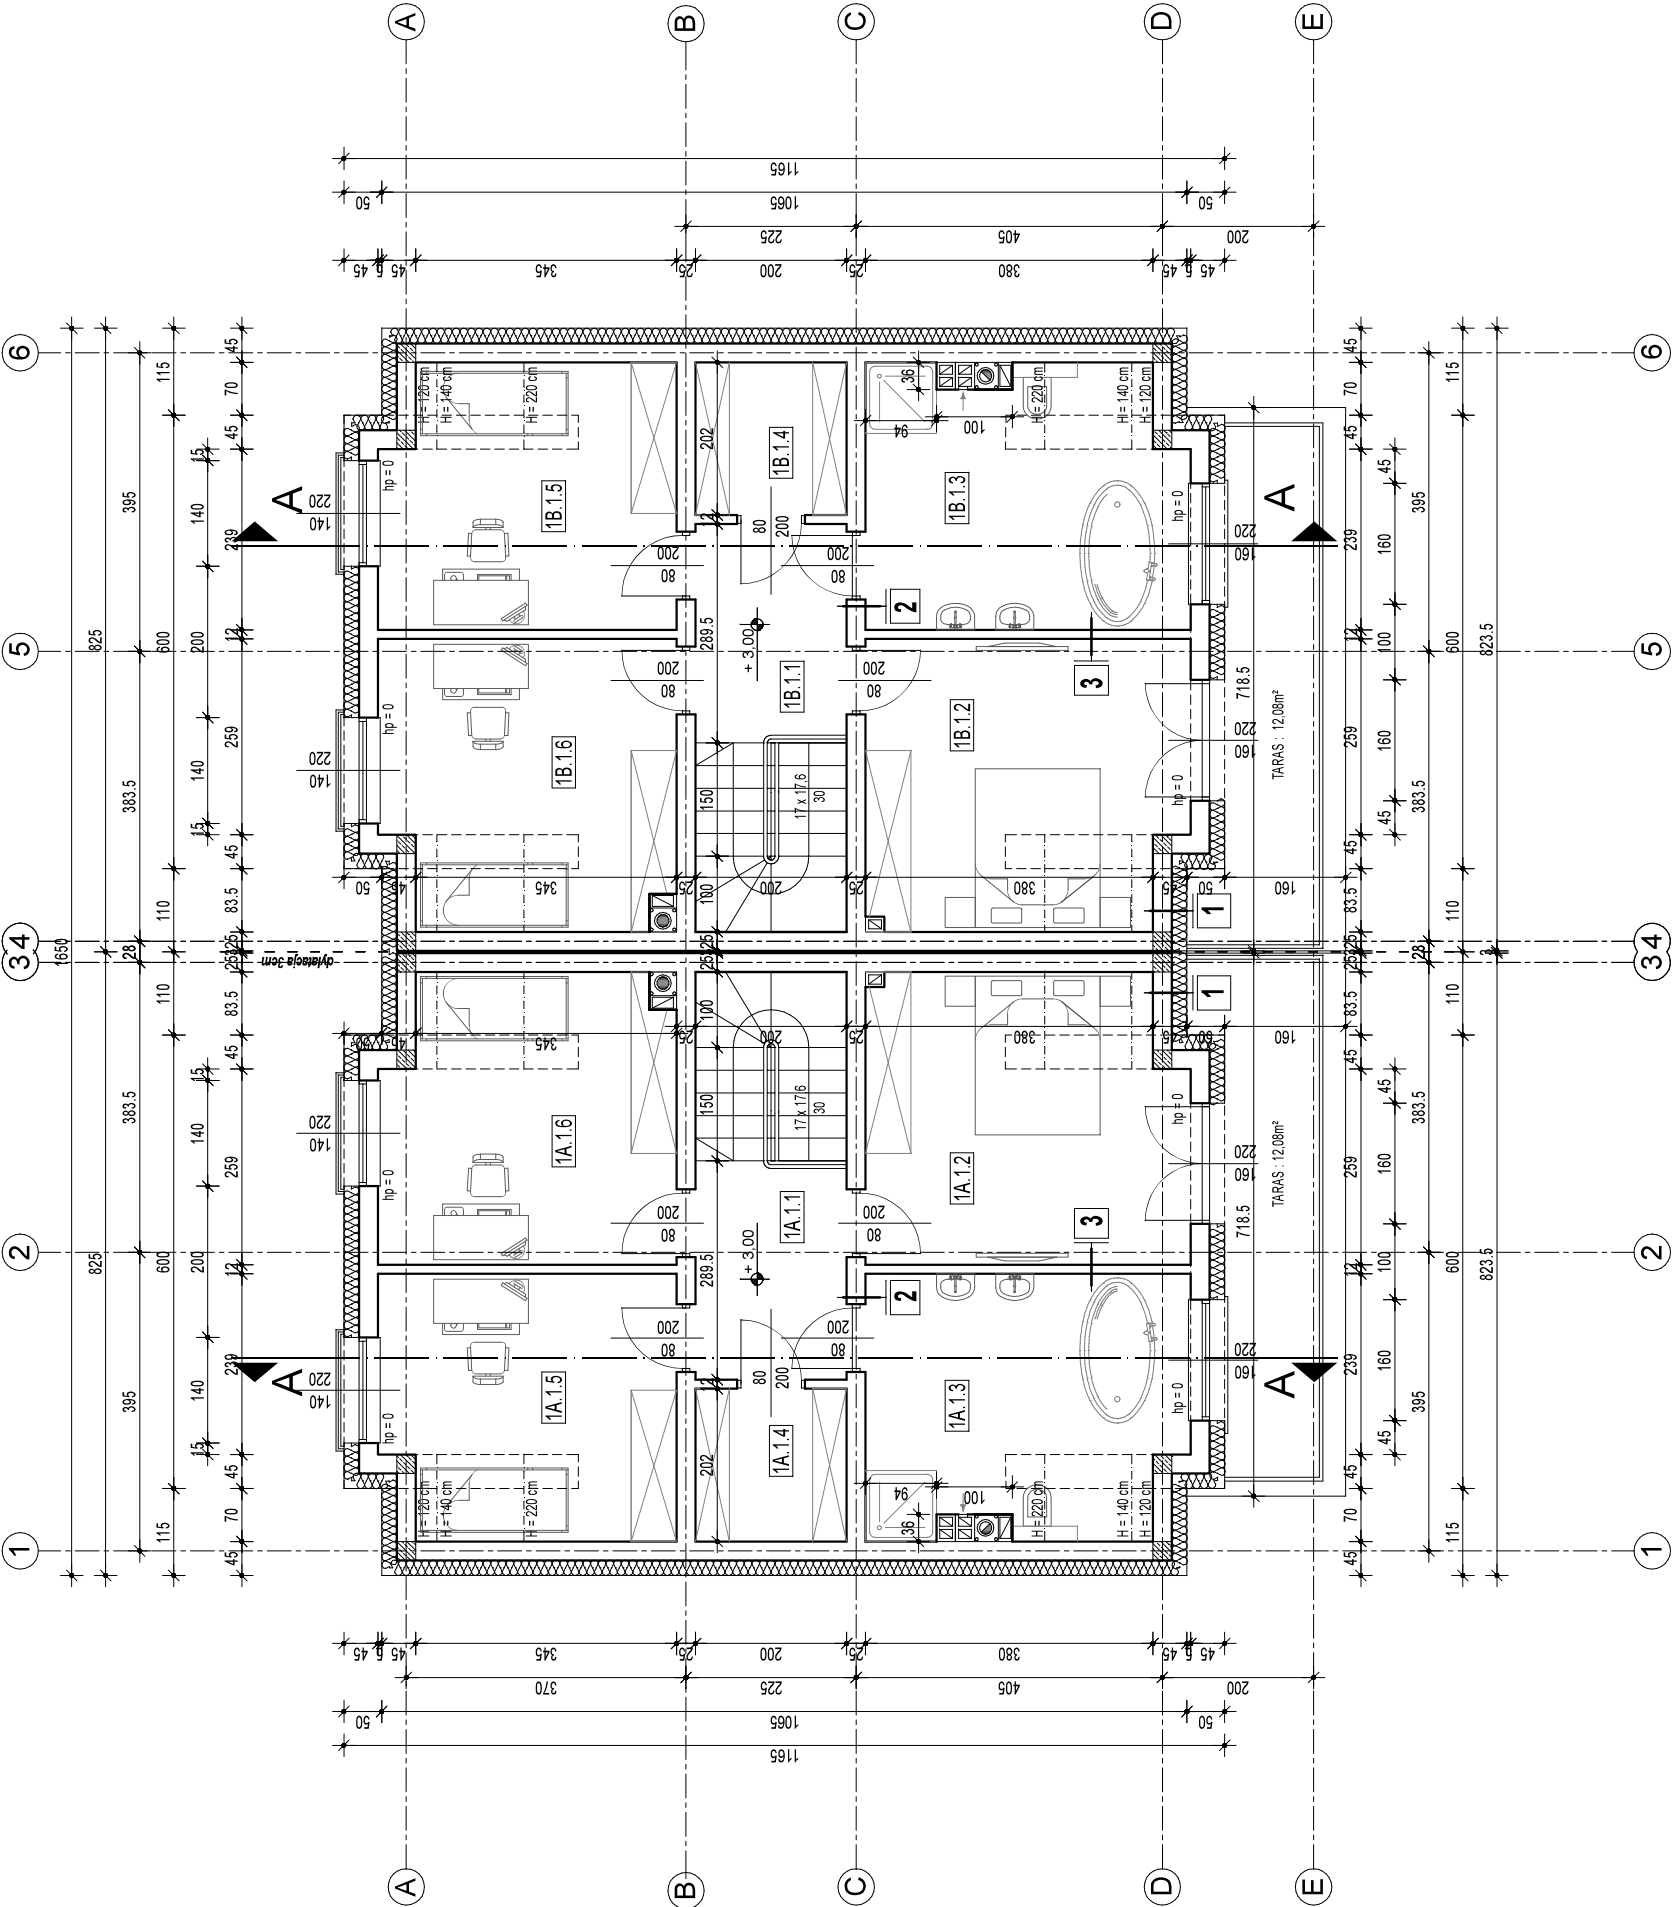

1	ściana zewnętrzna
25.0cm	tylnik cementowo-wapienny POROTHERM 25 P+W
20.0cm	styropian EPS 70 - 040 FASADA cienkowatstwowy tynk mineralny na siatce

2	ściana nośna
25.0cm	tylnik cementowo-wapienny POROTHERM 25 P+W
	tylnik cementowo-wapienny

3	ściana działowa
12.0cm	tylnik cementowo-wapienny POROTHERM 11.5 P+W
	tylnik cementowo-wapienny

RZUT POŁĄCZENIA DACHU

SKALA: 1:100

UWAGI:

- 1. Wykonać stałe dołącza do kominów i anten
- 2. Zastosować obróbki blacharskie oraz akcesoria dachowe producenta pokrycia
- 3. Jako odwodnienie dachu zastosować rynny o średnicy 125mm oraz rury spustowe o średnicy 100mm
- 4. Pokrycie dachowe z dachówki ceramicznej (cementowej)

A	1.5cm	dachówka ceramiczna
	5.0cm	łaty 5x5cm co 30cm
	2.5cm	kontrełaty 2.5x5cm
		folia wysokoparopropuszczalna
	18.0cm	krokwie / wełna mineralna gr. 30cm
	5.0cm	folia paroszczelna
		plyty G-K na stalowej konstrukcji wsporczej

UWAGA:

- we wszystkich pomieszczeniach należy stosować okna z nawiewnikami systemowymi wg. obowiązujących norm
- przed zamówieniem stolarki okiennej i drzwiowej należy sprawdzić wymiary otworów na budowie
- wielkości otworów okiennych podane są w świetle ościeżnicy (stan surowy) szerokości otworów drzwiowych należy uzgodnić z wybranym dostawcą stolarki drzwiowej
- wszystkie elementy nieopisane na rysunkach wykonać zgodnie z obowiązującymi przepisami prawa budowlanego oraz warunków technicznych jakim powinny odpowiadać budynki i ich usytuowanie
- w przypadku nieścisłości lub potrzeby uzyskania większej ilości informacji dot. projektu budowlanego należy się niezwłocznie skontaktować z autorem
- integralną częścią projektu budowlanego są projekty branżowe, w trakcie budowy projekt należy rozpatrywać łącznie z opracowaniami branżowymi. Przed przystąpieniem do budowy należy zapoznać się z treścią projektów branżowych i wziąć pod uwagę elementy które nie występują na rysunkach w części architektonicznej


PRACOWNIA PROJEKTOWA
STUDIO B - ART

BARTOSZ WRÓBEL
43-230 GODZALKOWIE-ZDRÓJ
UL. POLUDNIOWA 14
NIP: 652-169-13-75
TEL: 724-320-223



TYTUŁ: PROJEKT BUDOWLANY DWÓCH BUDYNKÓW MIESZKALNYCH
JEDNORODZINNYCH W ZABUDOWIE BLIŹNIACZEJ

LOKALIZACJA: Jedn. ewid.: Kobiór obrob.: 0001 Kobiór ul. Wzrosowa, dz. nr 1915/127	INWESTOR: PC Development Paweł Cyroń ul. Moniuszki 4 43-502 Czechowice-Dziedziice	DATA: XL 2023
TYTUŁ: RZUT POŁĄCZENIA DACHU	SKALA: 1:100	
PROJEKTANT: SPECIALIZACJA: ARCHITEKTONICZNA BEZ OGRANICZEŃ	PROJEKTANT: mgr inż. arch. Dorota WRÓBEL - Almas dos Santos	RYS. NR: A3
ASISTENT PROJEKTANTA:	inż. Krzysztof Dolina	

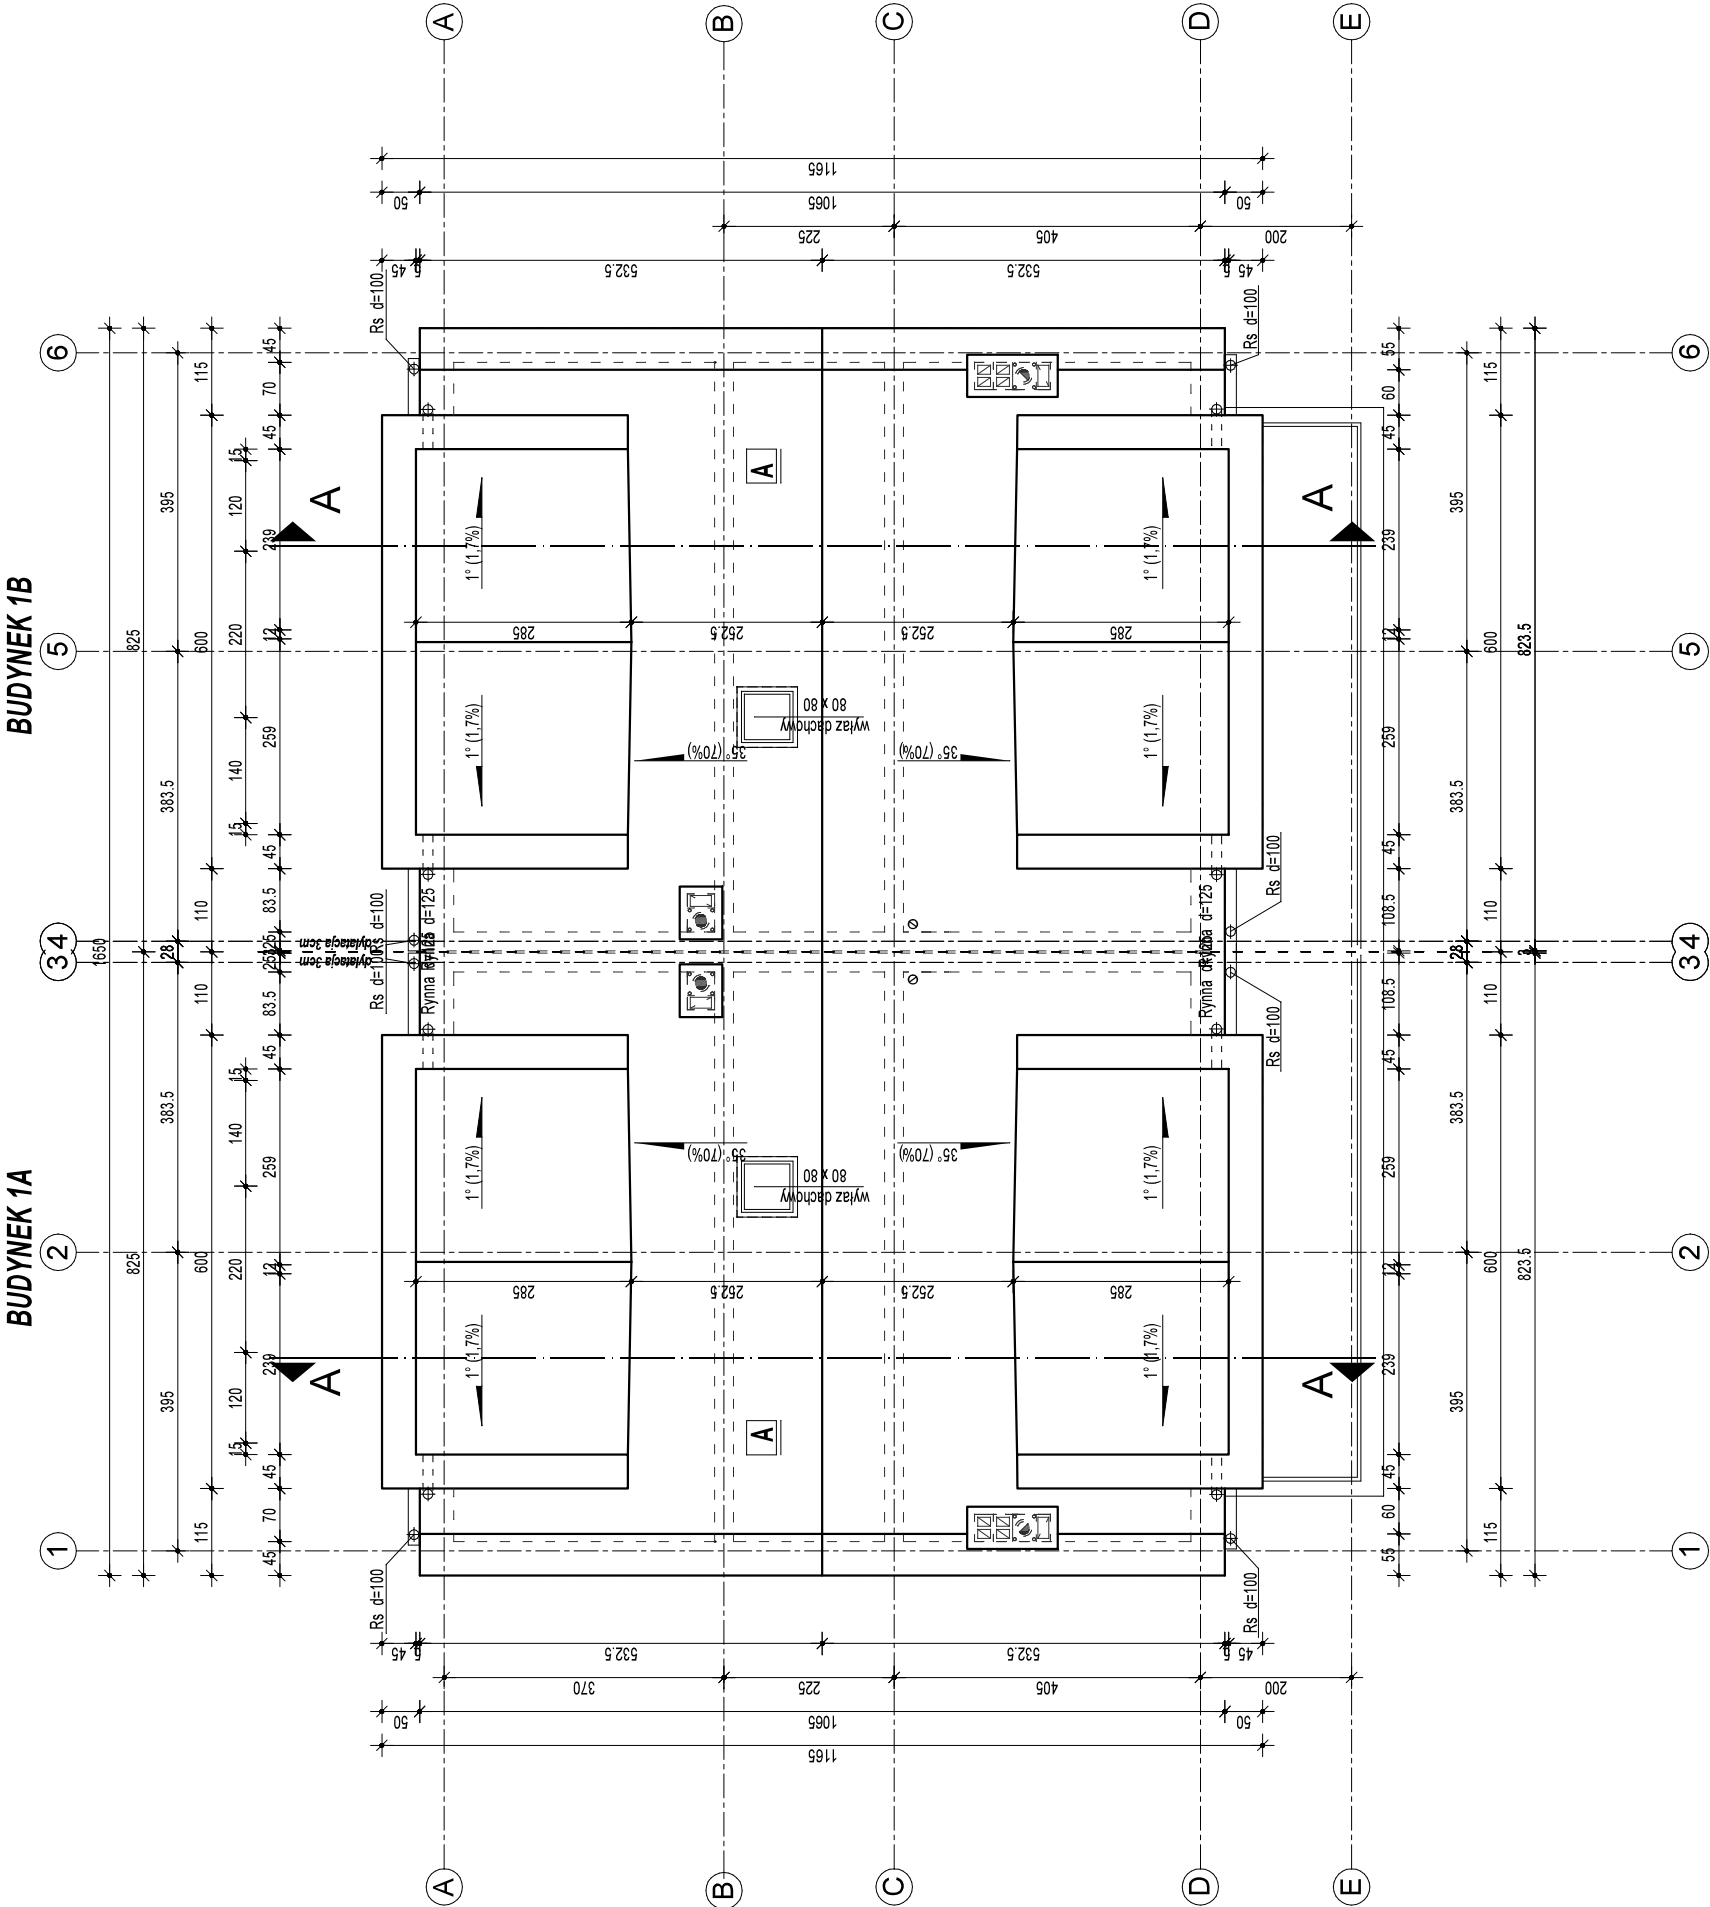

ELEWACJE

SKALA: 1:100

- A

- Tynk cienkowarstwowy, akrylowy - kolor biały
- B

- Tynk cienkowarstwowy, akrylowy - kolor grafitowy
- C

- Panele drewniane - deska z Modrzewia Syberyjskiego
profil Rombo - malowanie lazurą w kolorze brązowym
- D

- Tynk cienkowarstwowy, mozaikowy - kolor grafitowy
- E

- Drzwi wejściowe drewniane pełne - kolor naturalny
- F

- Stółarka okienna i drzwiowa pcv - kolor brązowy
- G

- Bariery balkonowe stalowo - stal nierdzewna
- H

- Kominy wentylacyjne i spalinowe -
tynk cienkowarstwowy, akrylowy - kolor grafitowy
- I

- Obróbki blacharskie wykonane blachą stalową powlekana
w kolorze grafitowym
- J


- Rynny i rury spustowe pcv - kolor biały
- K

- Brama garażowa panelowa - kolor brązowy
- L

- Dachówka ceramiczna, płaska - kolor grafitowy


BUDYNEK 1A

BUDYNEK 1B

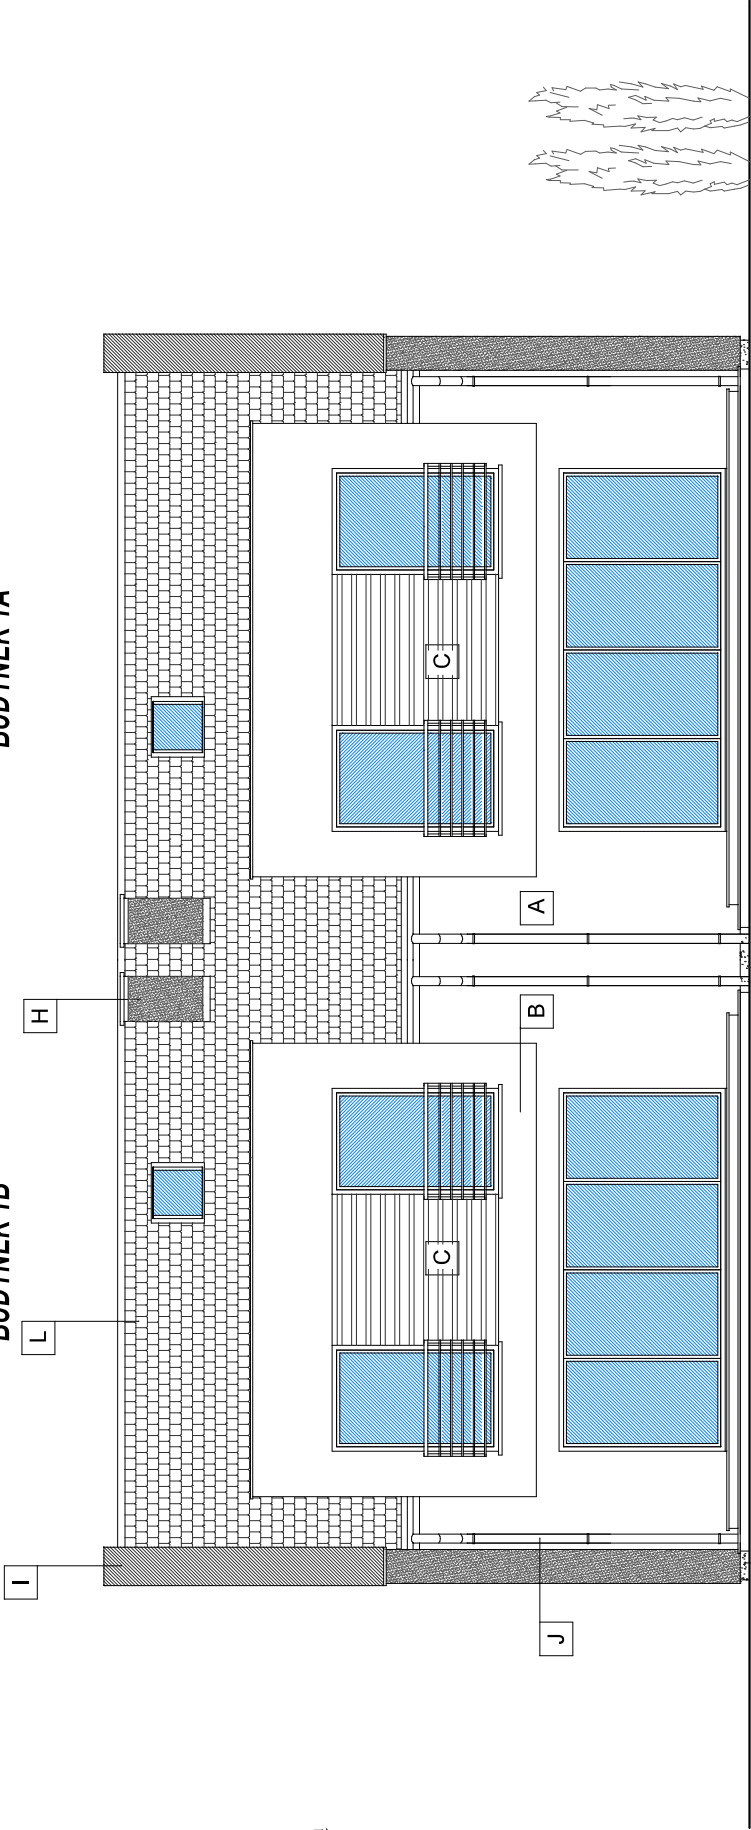

ELEWACJA TYLNA - WSCHODNIA

ELEWACJA TYLNA - WSCHODNIA

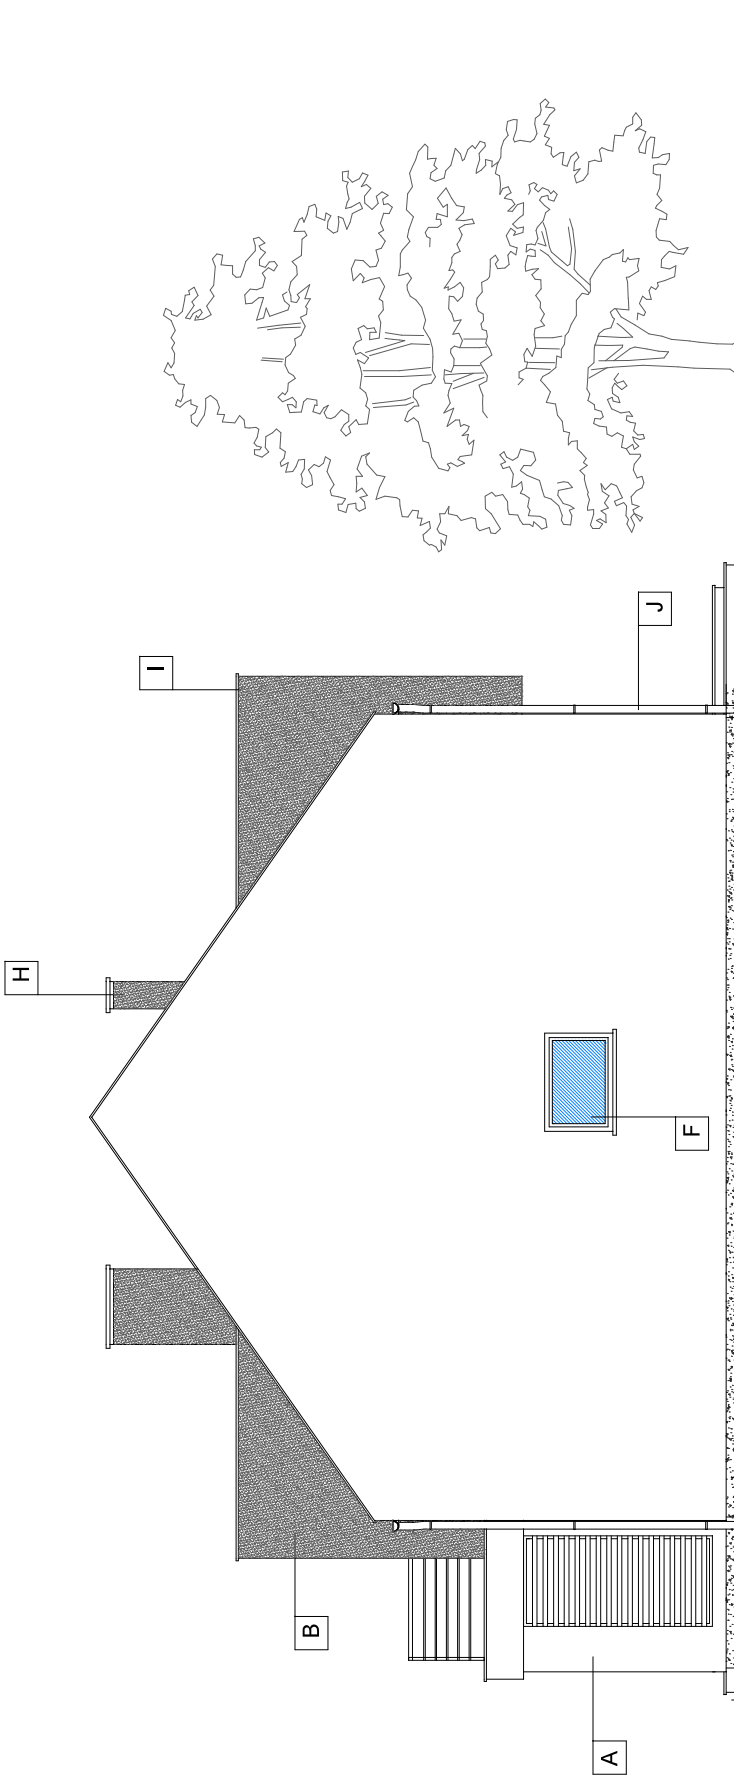

ELEWACJA BOCZNA - POŁUDNIOWA

UWAGA:

- we wszystkich pomieszczeniach należy stosować okna z nawiewnikami systemowymi wg. obowiązujących norm
- przed zamówieniem stolarki okiennej i drzwiowej należy sprawdzić wymiary otworów na budowie
- wielkości otworów okiennych podane są w świetle ościeżnicy (stan surowy) szerokości otworów drzwiowych należy uzgodnić z wybranym dostawcą stolarki drzwiowej
- wszystkie elementy nieopisane na rysunkach wykonać zgodnie z obowiązującymi przepisami prawa budowlanego oraz warunków technicznych jakim powinny odpowiadać budynki i ich usytuowanie
- w przypadku nieścisłości lub potrzeby uzyskania większej ilości informacji dot. projektu budowlanego należy się niezwłocznie skontaktować z autorem
- integralną częścią projektu budowlanego są projekty branżowe, w trakcie budowy projekt należy rozpatrywać łącznie z opracowaniami branżowymi. Przed przystąpieniem do budowy należy zapoznać się z treścią projektów branżowych i wziąć pod uwagę elementy które nie występują na rysunkach w części architektonicznej

PRACOWNIA PROJEKTOWA
STUDIO B - ART

BARTOSZ WRÓBEL
43-230 GODZALKOWICE-ZDRÓJ
UL. POŁUDNIOWA 14
NIP: 652-169-13-75
TEL: 724-320-223



TYTUŁ: PROJEKT BUDOWLANY DWÓCH BUDYNKÓW MIESZKALNYCH
JEDNORODZINNYCH W ZABUDOWIE BLIŹNIACZEJ

LOKALIZACJA:	INWESTOR:	DATA:
Jedn. ewid: Kobiór obrob: 0001 Kobiór ul. Włosowa, dz. nr 1915/127	PC Development Paweł Cyroń ul. Moniuszki 4 43-502 Czechowice-Dziedziice	XI 2023
TYTUŁ:	ELEWACJE	SKALA: 1:100
PROJEKTANT: SPECJALNOŚĆ: ARCHITEKTONICZNA BEZ OGRANICZEŃ	mgr inż. arch. Dorota WRÓBEL - Almas dos Santos UDP. nr 173/98 ; SI-0455	RYS. NR: A7
ASYSTENT PROJEKTANTA:	inż. Krzysztof Dolina	PODPIS:

ELEWACJE

SKALA: 1:100

- A

- Tynk cienkowarstwowy, akrylowy - kolor biały
- B

- Tynk cienkowarstwowy, akrylowy - kolor grafitowy
- C

- Panele drewniane - deska z Modrzewia Syberyjskiego profil Rombo - malowanie lazurą w kolorze brązowym
- D

- Tynk cienkowarstwowy, mozaikowy - kolor grafitowy
- E

- Drzwi wejściowe drewniane pełne - kolor naturalny
- F

- Stółarka okienna i drzwiowa pcv - kolor brązowy
- G

- Bariery balkonowe stalowo - stal nierdzewna
- H

- Kominy wentylacyjne i spalinowe - tynk cienkowarstwowy, akrylowy - kolor grafitowy
- I

- Obróbki blacharskie wykonane blachą stalową powlekaną w kolorze grafitowym
- J


- Rynny i rury spustowe pcv - kolor biały
- K

- Brama garażowa panelowa - kolor brązowy
- L


- Dachówka ceramiczna, płaska - kolor grafitowy

BUDYNEK 1B

BUDYNEK 1A

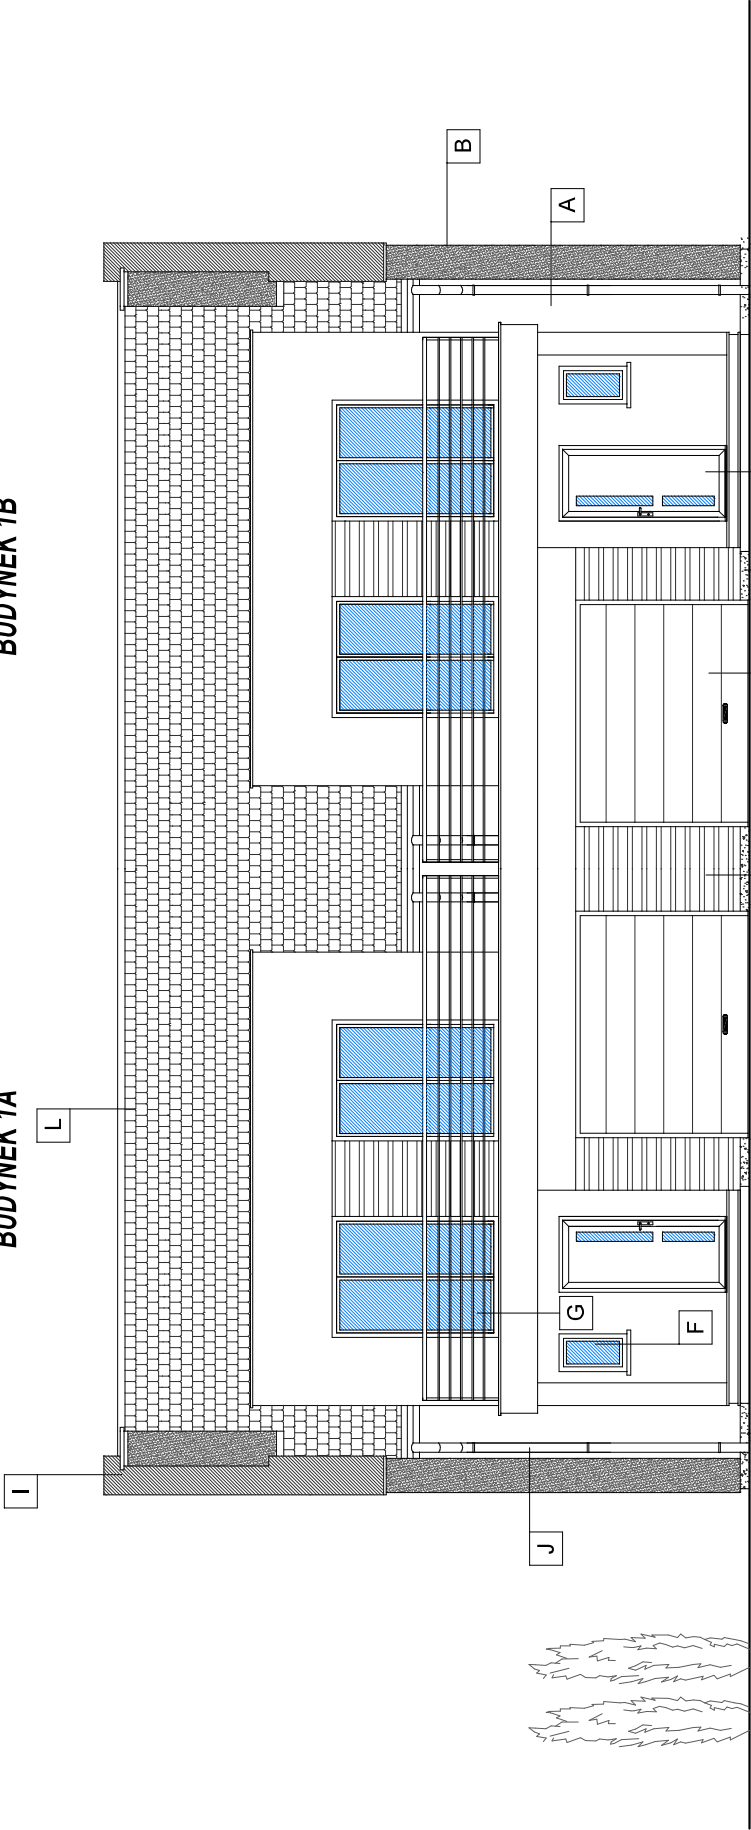

ELEWACJA FRONTOWA - ZACHODNIA

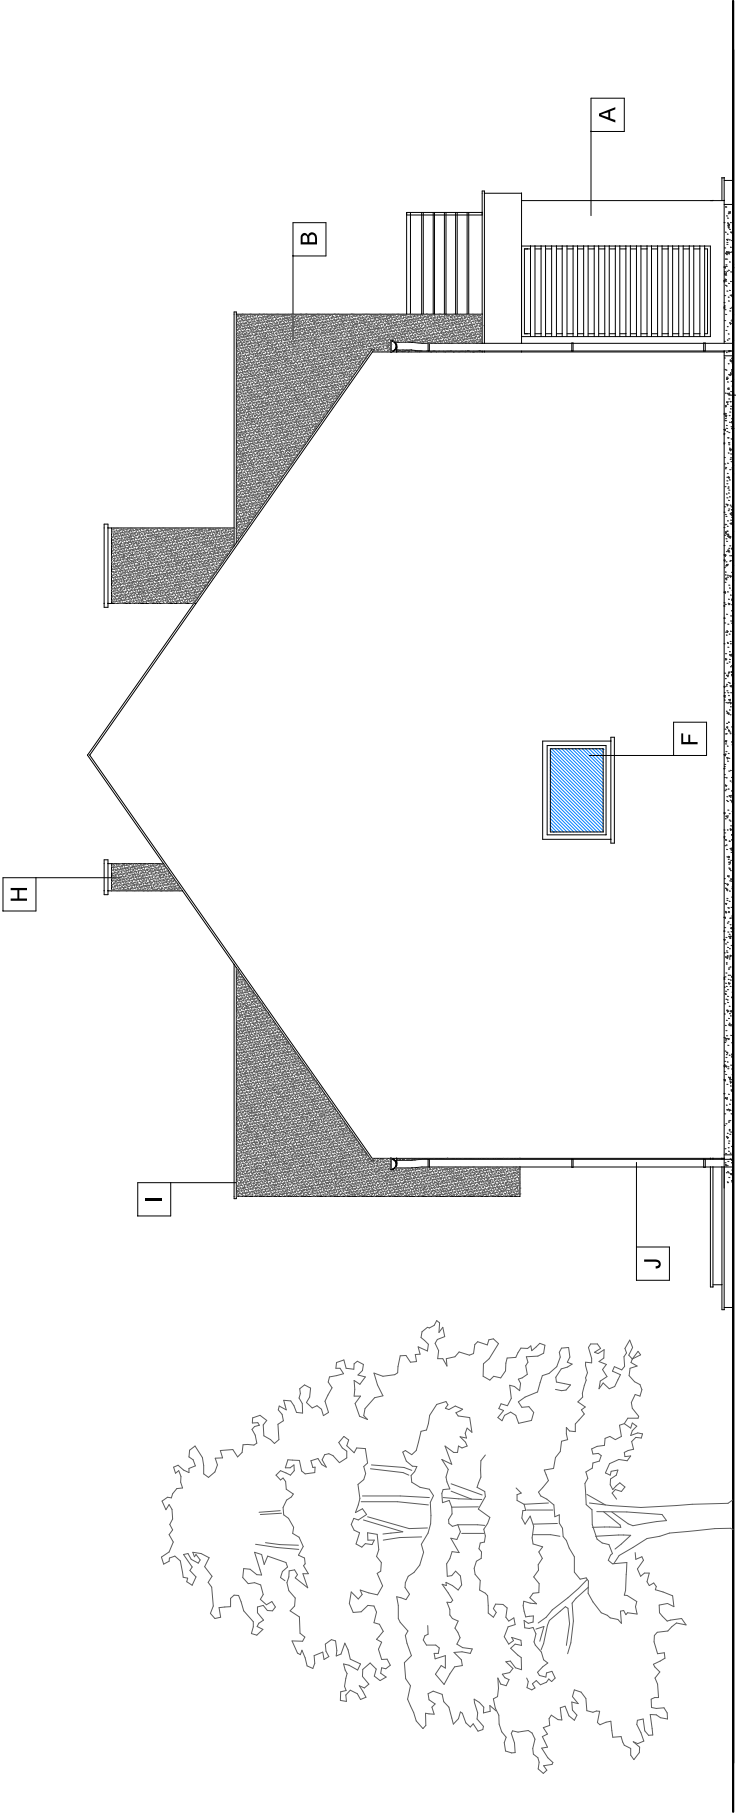

ELEWACJA BOCZNA - PÓŁNOCNA

UWAGA:

- we wszystkich pomieszczeniach należy stosować okna z nawiewnikami systemowymi wg. obowiązujących norm
- przed zamówieniem stolarki okiennej i drzwiowej należy sprawdzić wymiary otworów na budowie
- wielkości otworów okiennych podane są w świetle ościeżnicy (stan surowy) szerokości otworów drzwiowych należy uzgodnić z wybranym dostawcą stolarki drzwiowej
- wszystkie elementy nieopisane na rysunkach wykonać zgodnie z obowiązującymi przepisami prawa budowlanego oraz warunków technicznych jakim powinny odpowiadać budynki i ich usytuowanie
- w przypadku nieścisłości lub potrzeby uzyskania większej ilości informacji dot. projektu budowlanego należy się niezwłocznie skontaktować z autorem
- integralną częścią projektu budowlanego są projekty branżowe, w trakcie budowy projekt należy rozpatrywać łącznie z opracowaniami branżowymi. Przed przystąpieniem do budowy należy zapoznać się z treścią projektów branżowych i wziąć pod uwagę elementy które nie występują na rysunkach w części architektonicznej

PRACOWNIA PROJEKTOWA STUDIO B - ART BARTOSZ WRÓBEL 43-230 GODZĄKOWICE-ZDRÓJ UL. POLUDNIOWA 14 NIP: 652-169-13-75 TEL: 724-320-223 STUDIO BARTOSZ WRÓBEL		TYTUŁ: PROJEKT BUDOWLANY DWÓCH BUDYNKÓW MIESZKALNYCH JEDNORODZINNYCH W ZABUDOWIE BLIŹNIACZEJ		INWESTOR: PC Development Paweł Cyroń ul. Moniuszki 4 43-502 Czecznowice-Dziedzice	DATA: XL 2023
LOKALIZACJA: Jedn. ewid: Kobiór obręb: 0001 Kobiór ul. Wrzowska, dz. nr 1915/127		TYTUŁ: ELEWACJE		SKALA: 1:100	RYS. NR: A6
PROJEKTANT: SPECJALNOŚĆ: ARCHITEKTOWNICZNA BEZ OGRANICZEŃ		mgr inż. arch. Dorota WRÓBEL - Almas dos Santos upr. nr 173/98 / SL-0455		PODPIS:	
ASYSTENT PROJEKTANTA:		inż. Krzysztof Dolina		PODPIS: 	

PRZEKRÓJ B-B

SKALA: 1:100

A

	dachówka ceramiczna
5.0cm	łaty 5x5cm co 30cm
2.5cm	kontrłaty 2,5x5cm
	folia wysokoparopięzuszczalna
18.0cm	krokwie / wełna mineralna gr. 30cm
	folia paroszczelna
	plyt G-K na stalowej konstrukcji wsporczej

B

2.0cm	paneli/terakota
8.0cm	wylewka cementowa
5.0cm	styropian EPS 100 - 040 PODŁOGA
	izolacja przeciwilgociowa
20.0cm	strop Rector
	tynk cementowo-wapienny

C

2.0cm	paneli/terakota
8.0cm	wylewka cementowa
15.0cm	styropian EPS 100 - 040 PODŁOGA
	izolacja przeciwilgociowa
10.0cm	chudy beton
5.0cm	piasek gruby
30.0cm	kruszywo lamane
	grunt rodzimy


D

2.0cm	płytki ceramiczne na kleju mrozoodpornym
	hydroizolacja szlamowa wysokoplastyczna
7.0cm	wylewka cementowa w spadku min. 1%
7.0cm	izolacja przeciwilgociowa - folia PE
20.0cm	styropian EPS 100-037 PODŁOGA
	strop Rector
15.0cm	styropian EPS 70 - 040 FASADA
	cienkowsiostkowy tynk mineralny na siatce

UWAGA:

- we wszystkich pomieszczeniach należy stosować okna z nawiewnikami systemowymi wg. obowiązujących norm
- przed zamówieniem stolarki okiennej i drzwiowej należy sprawdzić wymiary otworów na budowie
- wielkości otworów okiennych podane są w świetle ościeżnicy (stan surowy) szerokości otworów drzwiowych należy uzgodnić z wybranym dostawcą stolarki drzwiowej
- wszystkie elementy nieopisane na rysunkach wykonać zgodnie z obowiązującymi przepisami prawa budowlanego oraz warunków technicznych jakim powinny odpowiadać budynki i ich usytuowanie
- w przypadku nieścisłości lub potrzeby uzyskania większej ilości informacji dot. projektu budowlanego należy się niezwłocznie skontaktować z autorem
- integralną częścią projektu budowlanego są projekty branżowe, w trakcie budowy projekt należy rozpatrywać łącznie z opracowaniami branżowymi. Przed przystąpieniem do budowy należy zapoznać się z treścią projektów branżowych i wziąć pod uwagę elementy które nie występują na rysunkach w części architektonicznej

BUDYNEK 1B

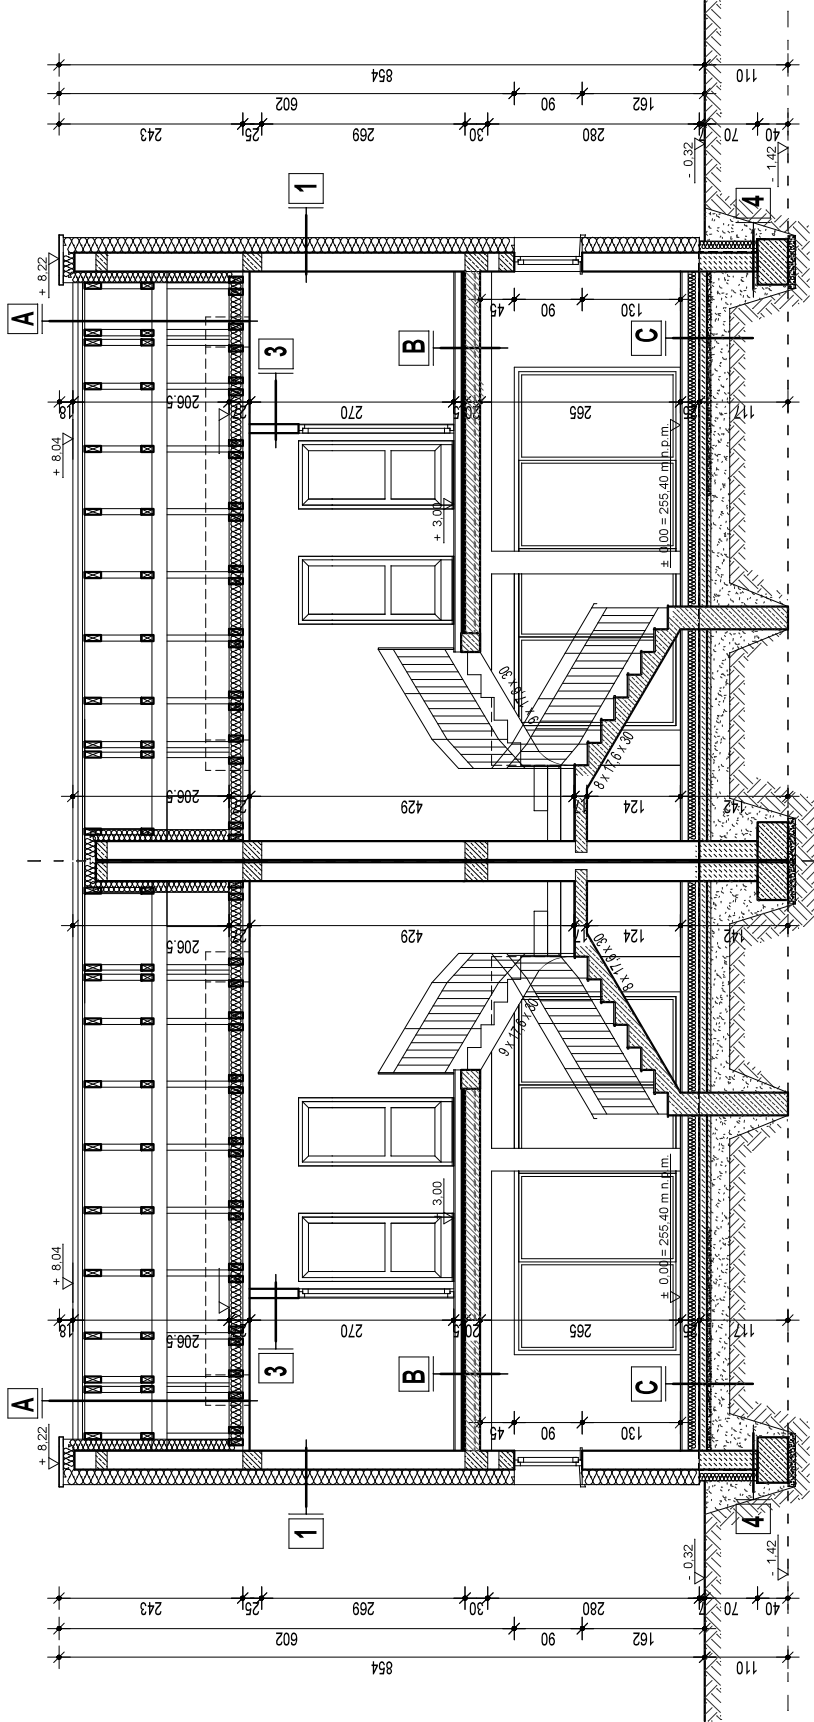

BUDYNEK 1A

1	ściana zewnętrzna
25.0cm	tynk cementowo-wapienny
	POROTHERM 25 P-W
20.0cm	styropian EPS 70 - 040 FASADA
	cienkowsiostkowy tynk mineralny na siatce

2	ściana nośna
25.0cm	tynk cementowo-wapienny
	POROTHERM 25 P-W
	tynk cementowo-wapienny

3	ściana działowa
12.0cm	tynk cementowo-wapienny
	POROTHERM 11.5 P-W
	tynk cementowo-wapienny

4	ściana fundamentowa
	tynk cementowo-wapienny
25.0cm	blocek fundamentowy betonowy
	izolacja przeciwilgociowa powłokowa
15.0cm	styrodur XPS TOP 30
	cienkowsiostkowy tynk mozaikowy

PRACOWNIA PROJEKTOWA
STUDIO B - ART

BARTOSZ WRÓBEL
43-230 GODZALKOWIE-ZDRÓJ
UL. POLUDNIOWA 1 4
NIP: 652-169-13-75
TEL: 724-320-223



TYTUŁ: PROJEKT BUDOWLANY DWÓCH BUDYNKÓW MIESZKALNYCH
JEDNORODZINNYCH W ZABUDOWIE BLIŹNIACZEJ

LOKALIZACJA:	INWESTOR:	DATA:
Jedn. ewid: Kobiór obrob: 0001 Kobiór ul. Wzrosowa, dz. nr 1915/127	PC Development Paweł Cyroń ul. Moniuszki 4 43-502 Czechowice-Dziedzice	XI 2023

TYTUŁ:	PRZEKRÓJ B-B	SKALA:	1:100
PROJEKTANT:	mgr inż. arch. Dorota WRÓBEL	RYS. NR:	A5
SPECJALNOŚĆ:	- Almas dos Santos		
ARCHITEKTONICZNA			
BEZ OGRANICZEŃ			
UDT. nr 173/98 ; SI-0455			
ASYSTENT	inż. Krzysztof Dolina	PODPIS:	
PROJEKTANTA:			


PRZEKRÓJA-A

SKALA: 1:100

A	dachówka ceramiczna
	5.0cm
	łaty 5x5cm co 30cm
	2.5cm
	kontrełaty 2.5x5cm
B	folia wysokoparopropuszczalna
	18.0cm
	krokwie / wehna mineralna gr. 30cm
	folia paroszczelna
C	płyty G-K na stalowej konstrukcji wsporczej
	20.0cm
	tynk cementowo-wapienny
D	panele/terakota
	8.0cm
	wylewka cementowa
	5.0cm
	styropian EPS 100 - 040 PODŁOGA
E	izolacja przeciwwilgociowa
	10.0cm
	chudy beton
	5.0cm
F	piasek grubo
	30.0cm
	kruszywo łamane
G	grunt rodzimy

UWAGA:

- we wszystkich pomieszczeniach należy stosować okna z nawiewnikami systemowymi wg. obowiązujących norm
- przed zamówieniem stolarki okiennej i drzwiowej należy sprawdzić wymiary otworów na budowie
- wielkości otworów okiennych podane są w świetle ościeżnicy (stan surowy) szerokości otworów drzwiowych należy zgodzić z wybranym dostawcą stolarki drzwiowej
- wszystkie elementy nieopisane na rysunkach wykonać zgodnie z obowiązującymi przepisami prawa budowlanego oraz warunków technicznych jakim powinny odpowiadać budynki i ich usytuowanie
- w przypadku nieścisłości lub potrzeby uzyskania większej ilości informacji dot. projektu budowlanego należy się niezwłocznie skontaktować z autorem
- integralną częścią projektu budowlanego są projekty branżowe, w trakcie budowy projekt należy rozpatrywać łącznie z opracowaniami branżowymi. Przed przystąpieniem do budowy należy zapoznać się z treścią projektów branżowych i wziąć pod uwagę elementy które nie występują na rysunkach w części architektonicznej

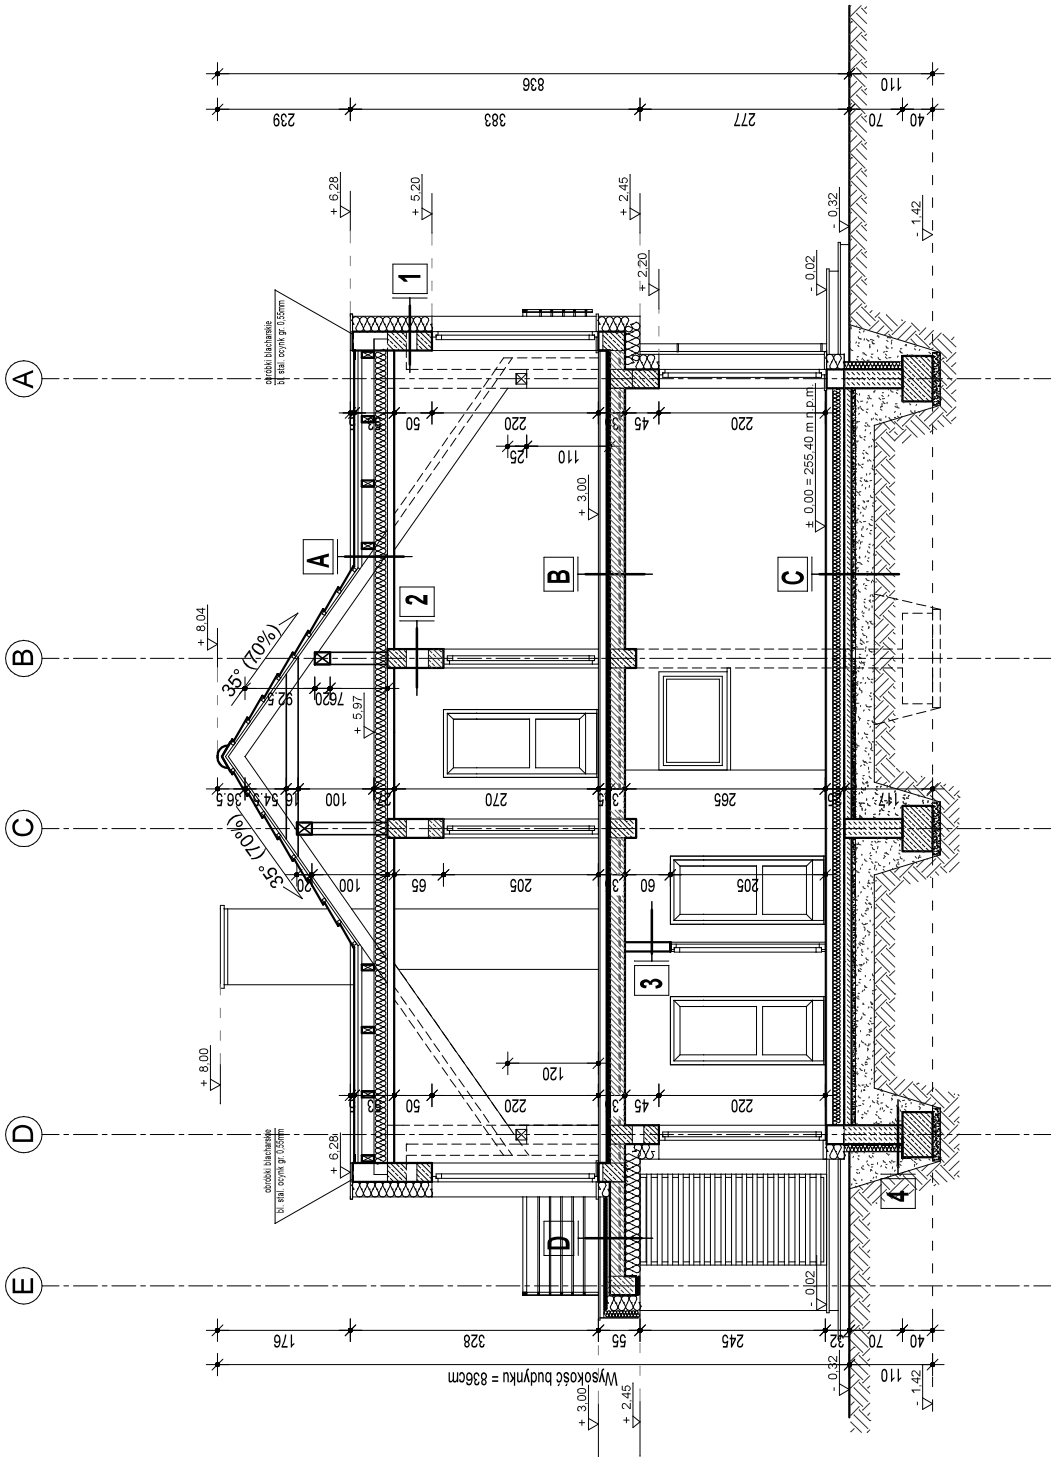

1	ściana zewnętrzna
	tynk cementowo-wapienny
	25.0cm
2	ściana nośna
	tynk cementowo-wapienny
	25.0cm
3	ściana działowa
	tynk cementowo-wapienny
	12.0cm
4	ściana fundamentowa
	tynk cementowo-wapienny
	25.0cm

1	ściana zewnętrzna
	tynk cementowo-wapienny
	25.0cm
2	ściana nośna
	tynk cementowo-wapienny
	25.0cm
3	ściana działowa
	tynk cementowo-wapienny
	12.0cm
4	ściana fundamentowa
	tynk cementowo-wapienny
	25.0cm

PRACOWNIA PROJEKTOWA STUDIO B - ART BARTOSZ WRÓBEL NIP 652-169-13-75 TEL 724-320-223 43-230 GODZĄKOWICE-ZDRÓJ UL. POLUDNIOWA 14		INWESTOR: Jedn. ewid: Kobiór obrob. 0001 Kobiór ul. Wzowska, dz. nr 1915/127		DATA: XI 2023
TYTUŁ: PROJEKT BUDOWLANY DWÓCH BUDYNKÓW MIESZKALNYCH JEDNORODZINNYCH W ZABUDOWIE BLIŹNIACZEJ		LOKALIZACJA: Jedn. ewid: Kobiór obrob. 0001 Kobiór ul. Wzowska, dz. nr 1915/127		SKALA: 1:100
PROJEKTANT: mgr inż. arch. Dorota WRÓBEL - Almas dos Santos UDP. nr 173/98 ; SI-0455		PODPIS: inż. Krzysztof Dolina		RYS. NR: A4
ASYSTENT PROJEKTANTA:		PODPIS:		

